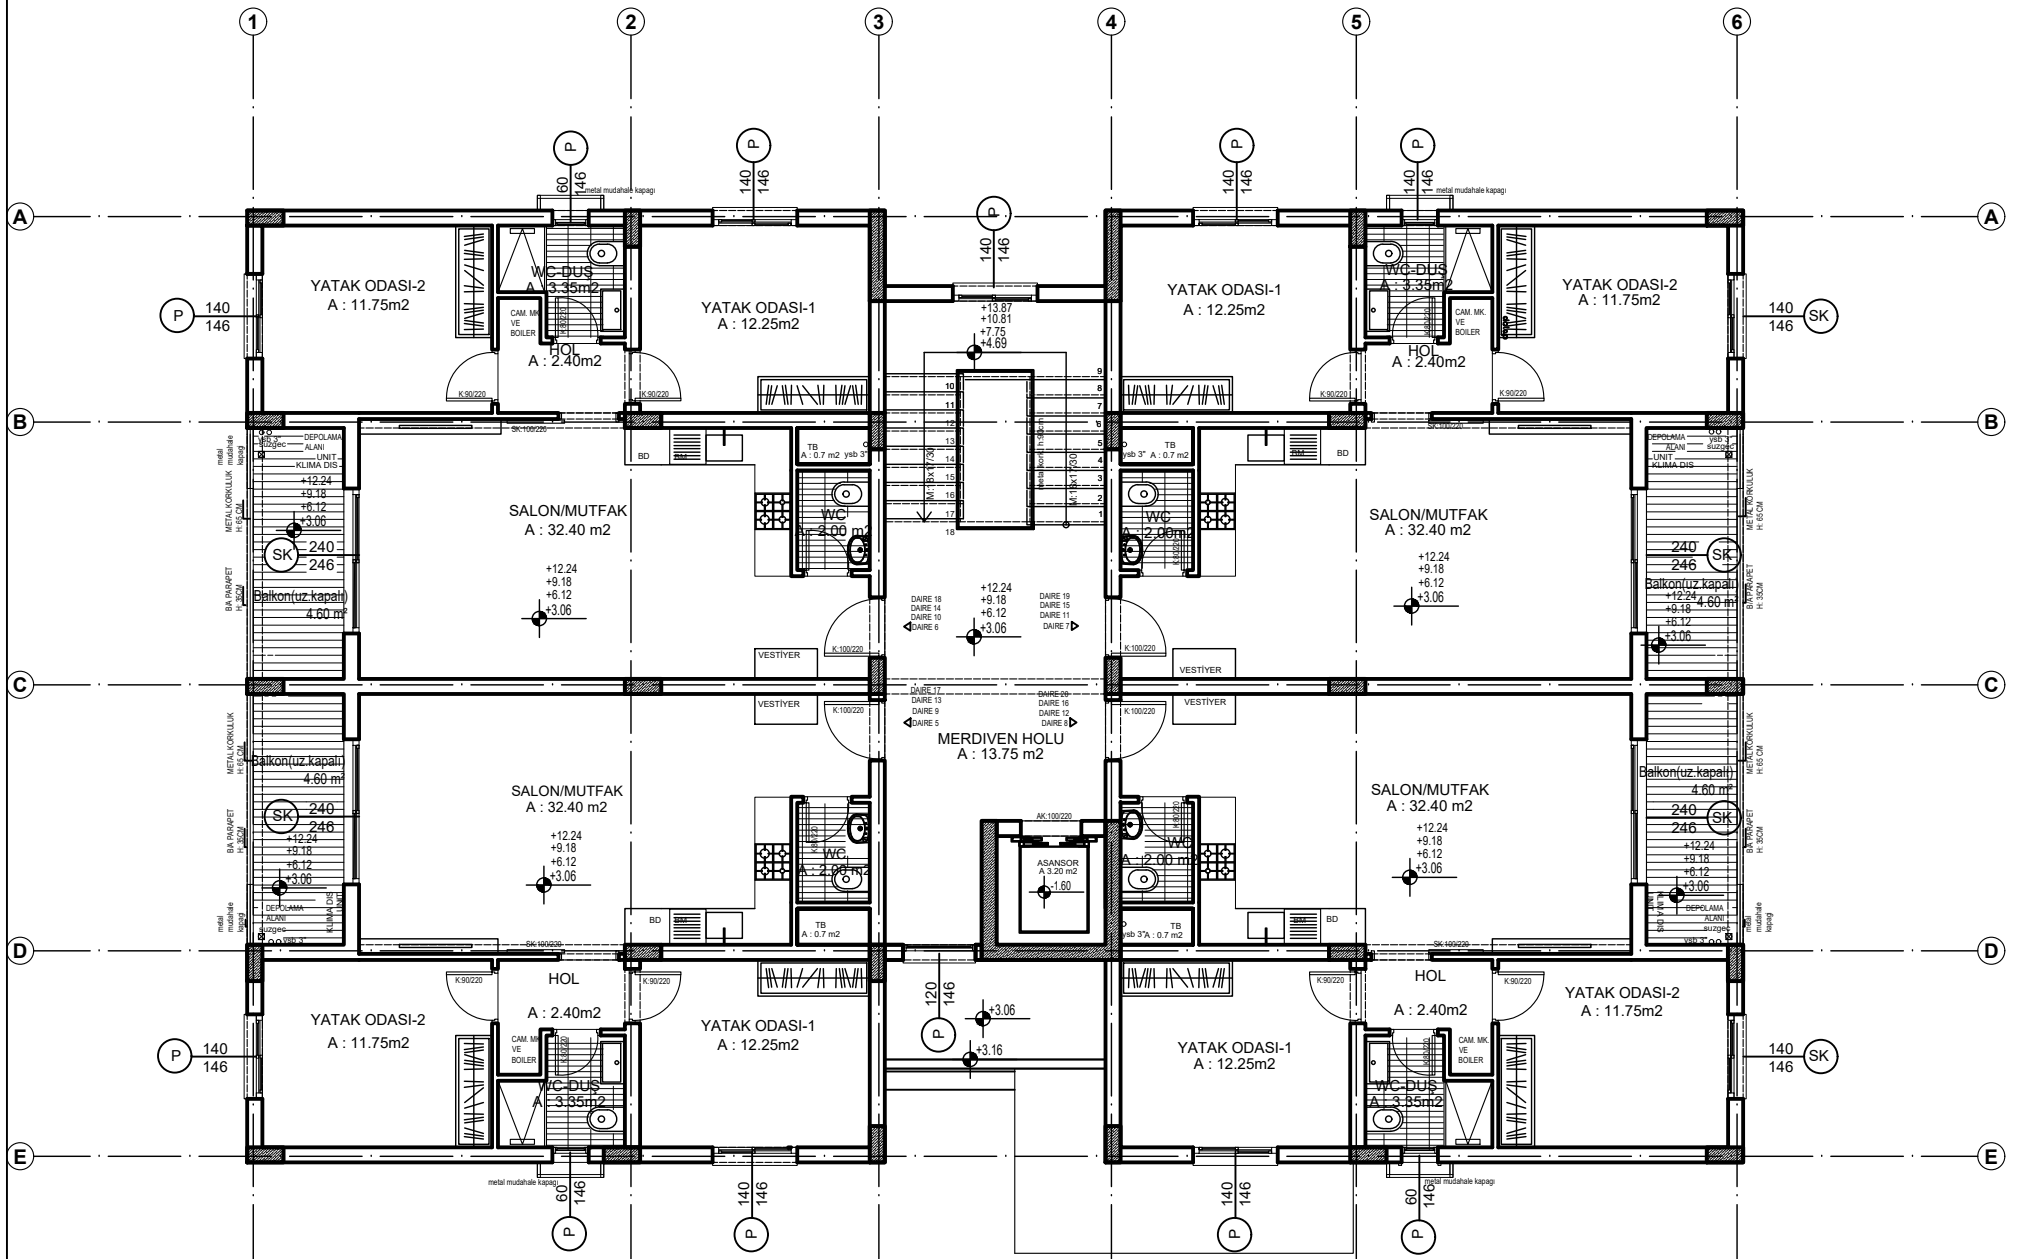

TİP KAT PLAN ÖLÇEK:1/50

TiP K. İMAR ALANI:350 m²X4:1.400m²
TiP K. İNSAAT ALANI:367 m²X4:1.468m²